


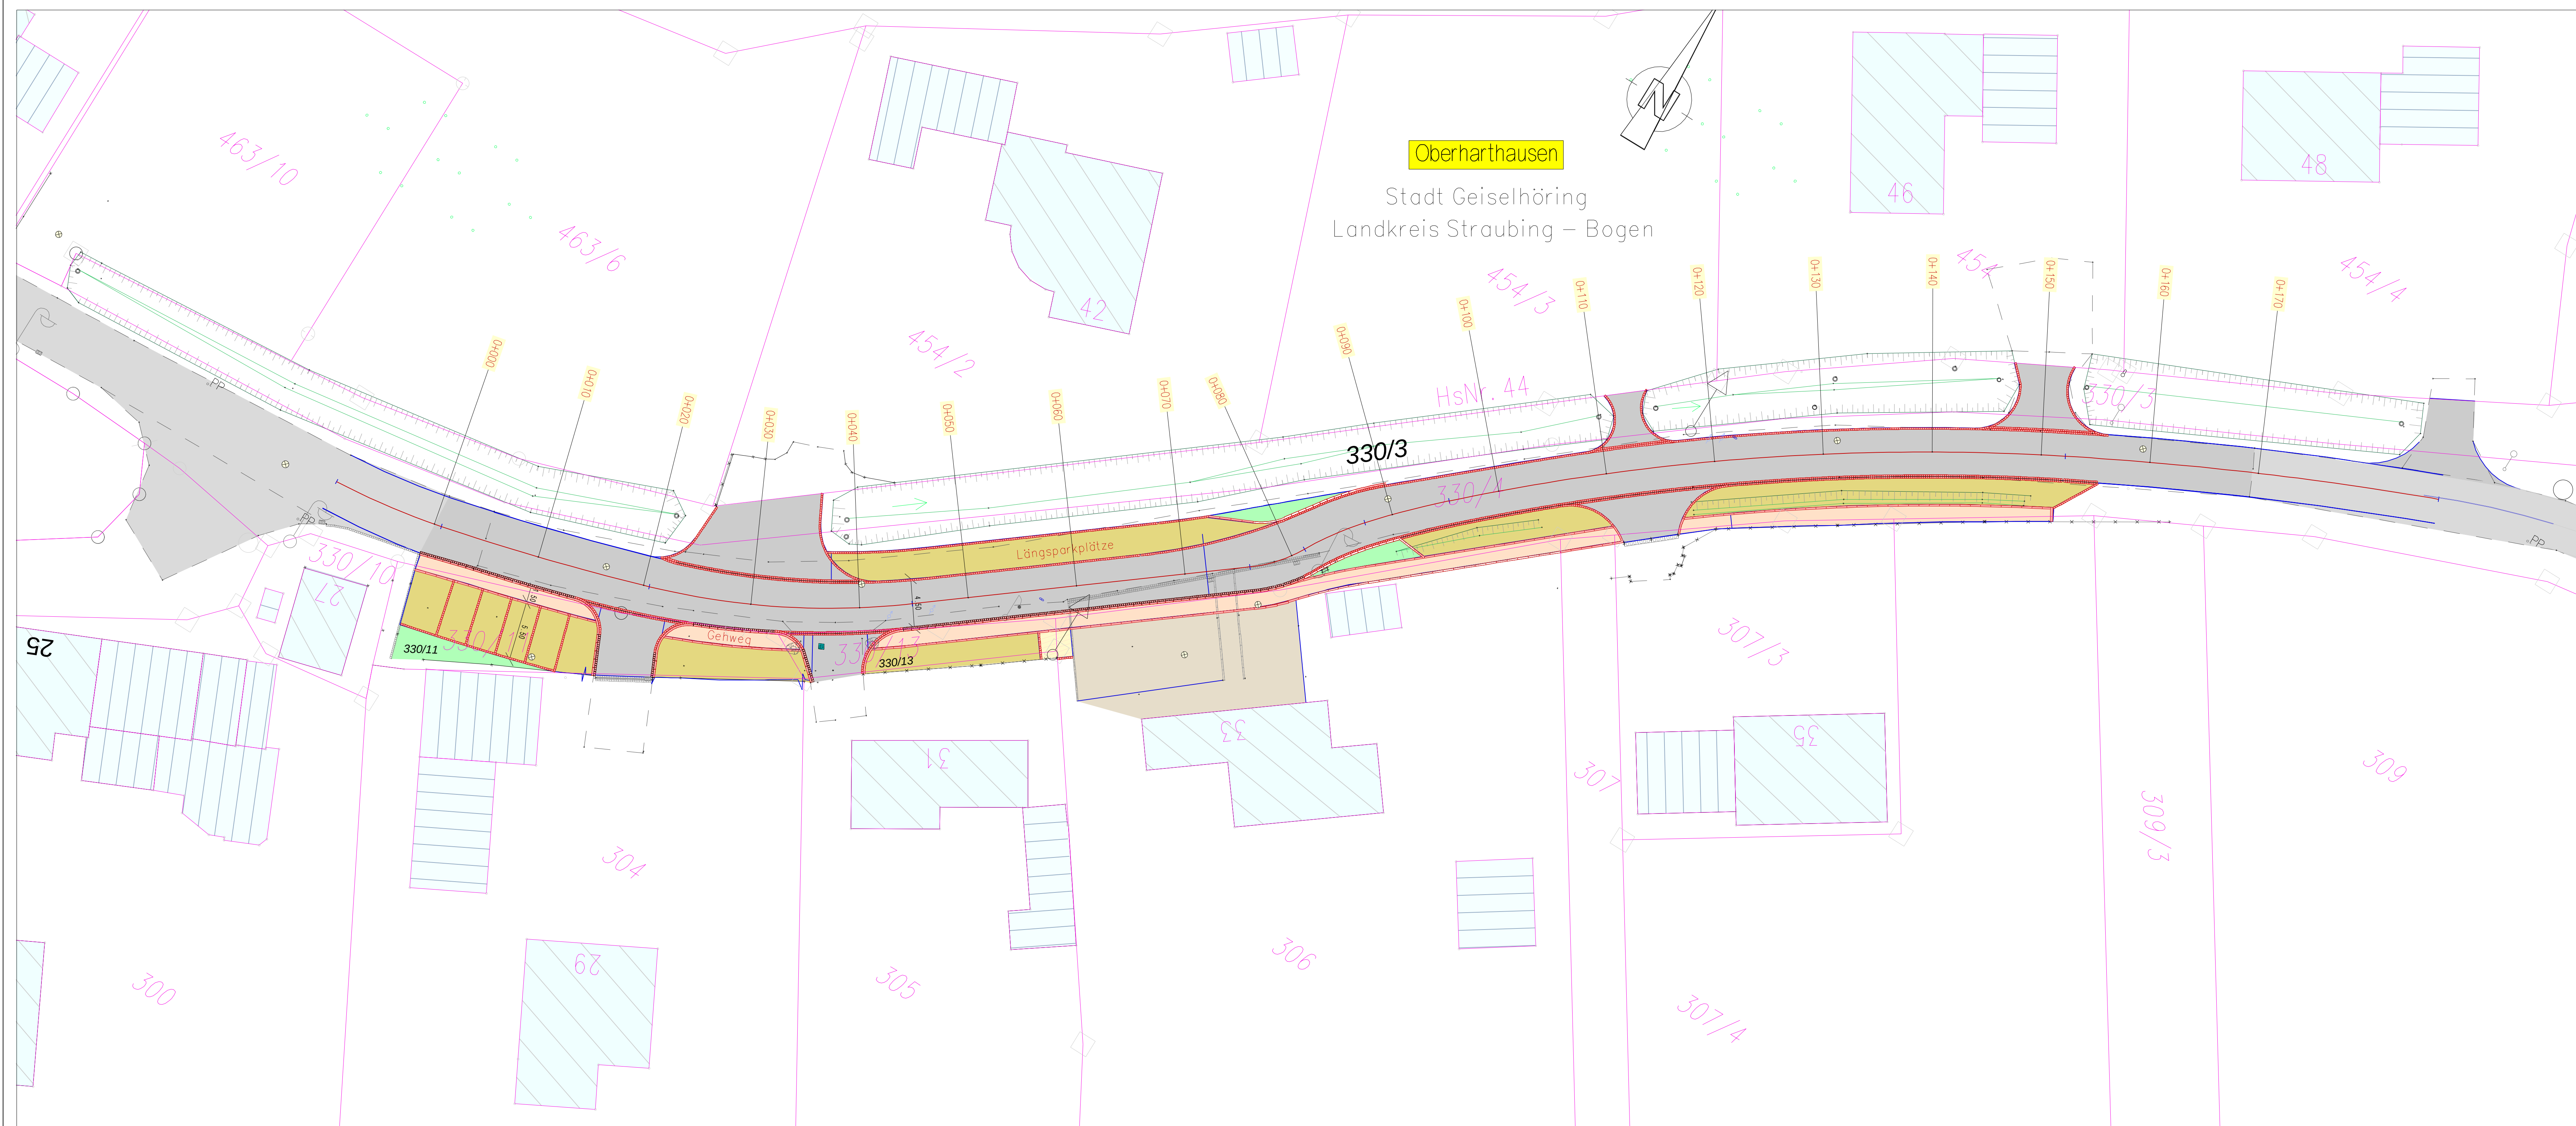

Oberharthausen
 Stadt Geiselhöring
 Landkreis Straubing – Bogen

	Planung Straße		Planung Hochbord
	Planung Betonpflaster 16x16 Gehweg		Planung Tiefbord
	Planung Grünfläche		Planung Straßensinkkasten
	Planung Betonpflaster 20x20 Parksteifen		Bestand Straßensinkkasten
	Bestand Gräben		Bestand Straßenlampe
	Bestand Straße		Bestand Einzeiler
	Planung Einzeiler		Bestand Zweizeiler
	Planung Zweizeilermulde		Bestand Betondiele
	Planung Tiefbord mit EZ		Bestand Schacht
	Planung Hochbord mit EZ		Sparten: Wasserleitung

Nr.	Änderungen		Datum	Name

**Konzepte
Erschließung
Bauberatung**

KEB Bauplanungs GmbH
 Hirschberger Ring 10
 94315 Straubing
 Tel.: 09421/3106-0
 Fax: 09421/3106-29

Vorhaben:	Straßenbau Oberharthausen Ausbau Ortsstraße nach Hierlbach	bearbeitet:	10/17	Name:	Steinbauer
		gezeichnet:	10/17		Ruckdeschel
		geplant:	20.11.2017		
Vorhabensträger:	Stadt Geiselhöring	Projekt-Nr.:	16344	Anlage:	
Landkreis:	Straubing - Bogen				

Maßstab:

1:250

LAGEPLAN
 (Ortsstraße , Variante 4)

Vorhabensträger:	Entwurfsverfasser:
	Straubing, den 17.11.2017

OberhStr